




2 Roof Framing Plan
1/8" = 1'-0"

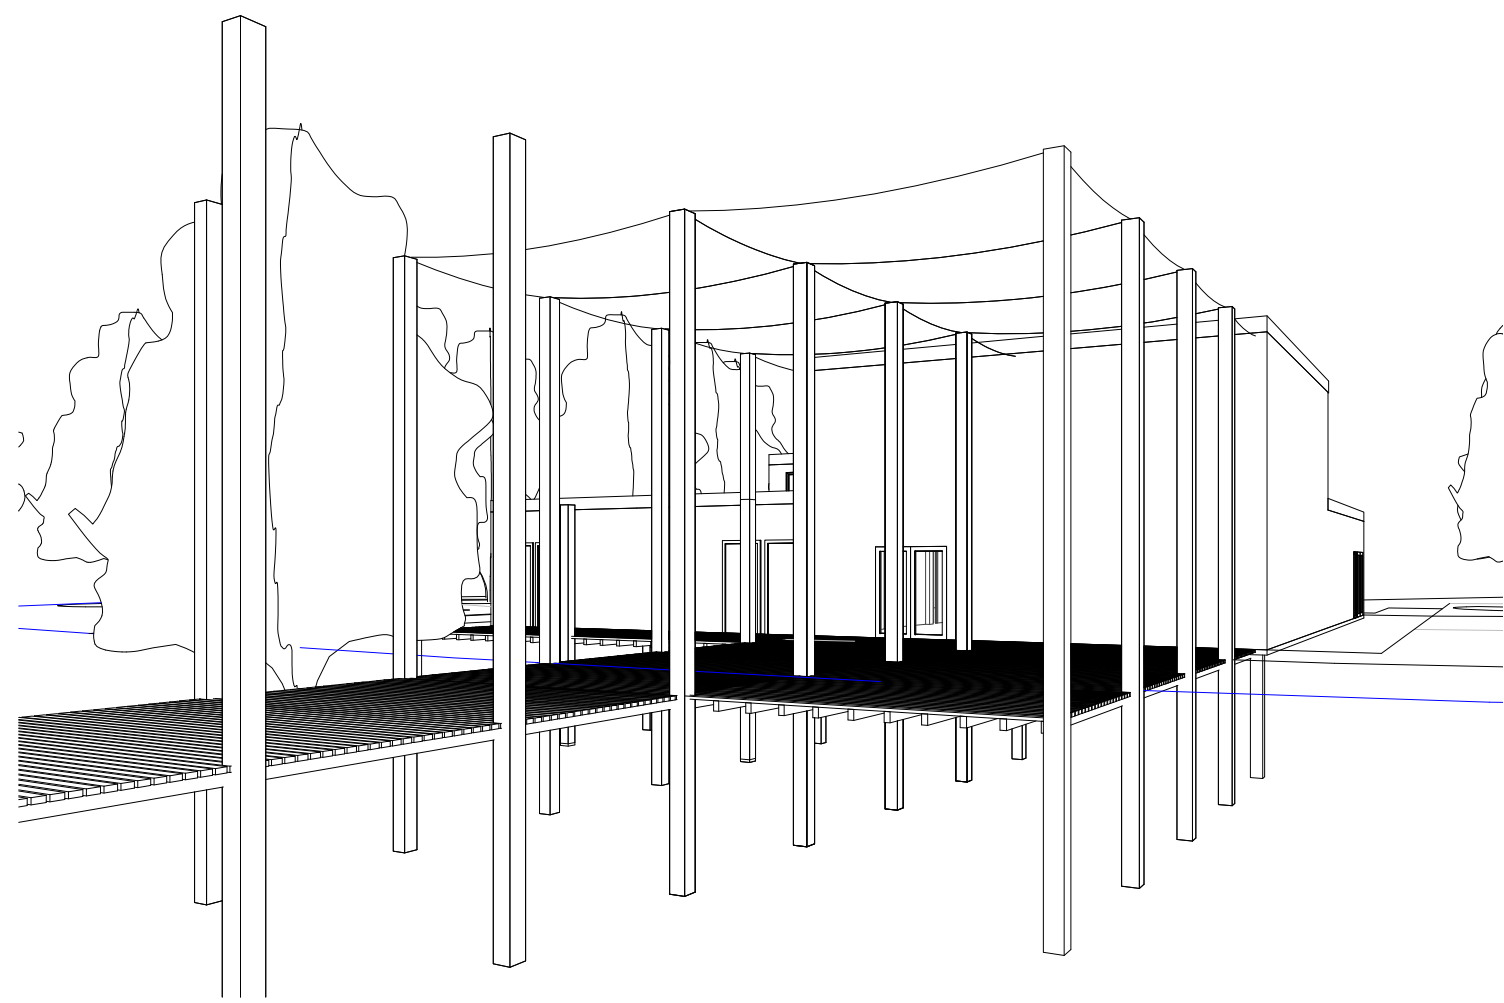

4 3D View 1

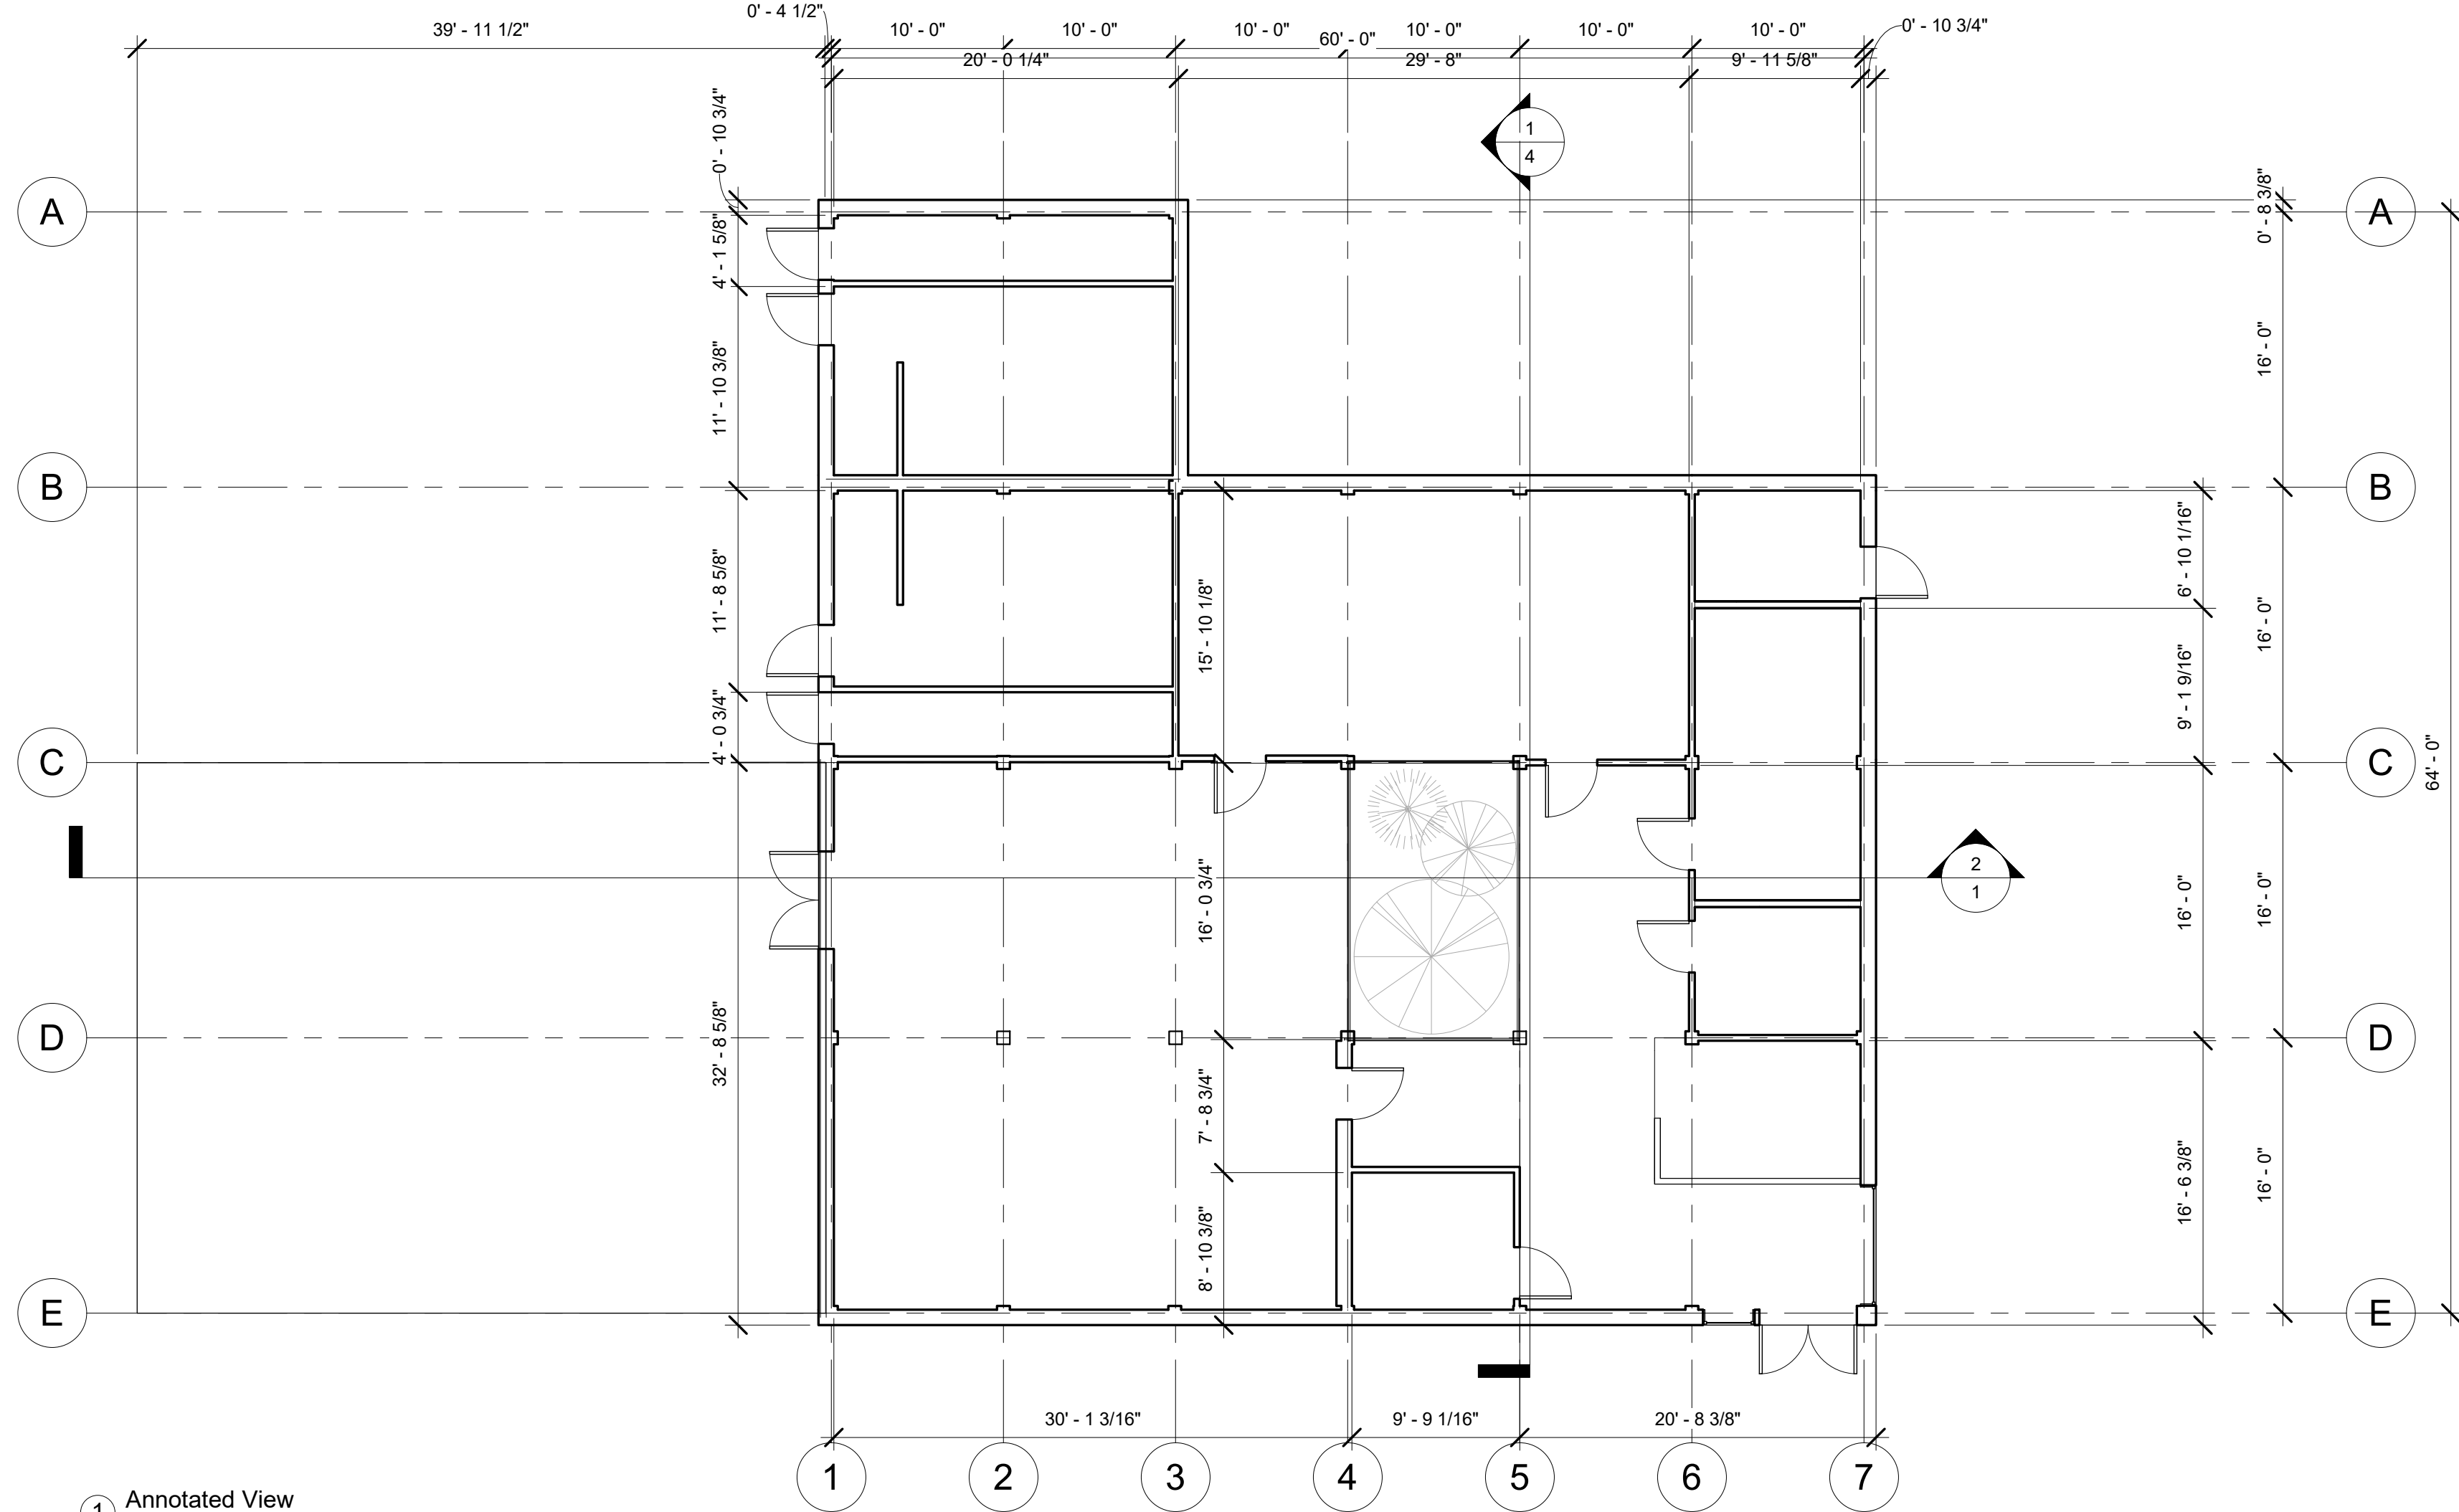

1 Annotated View
1/8" = 1'-0"

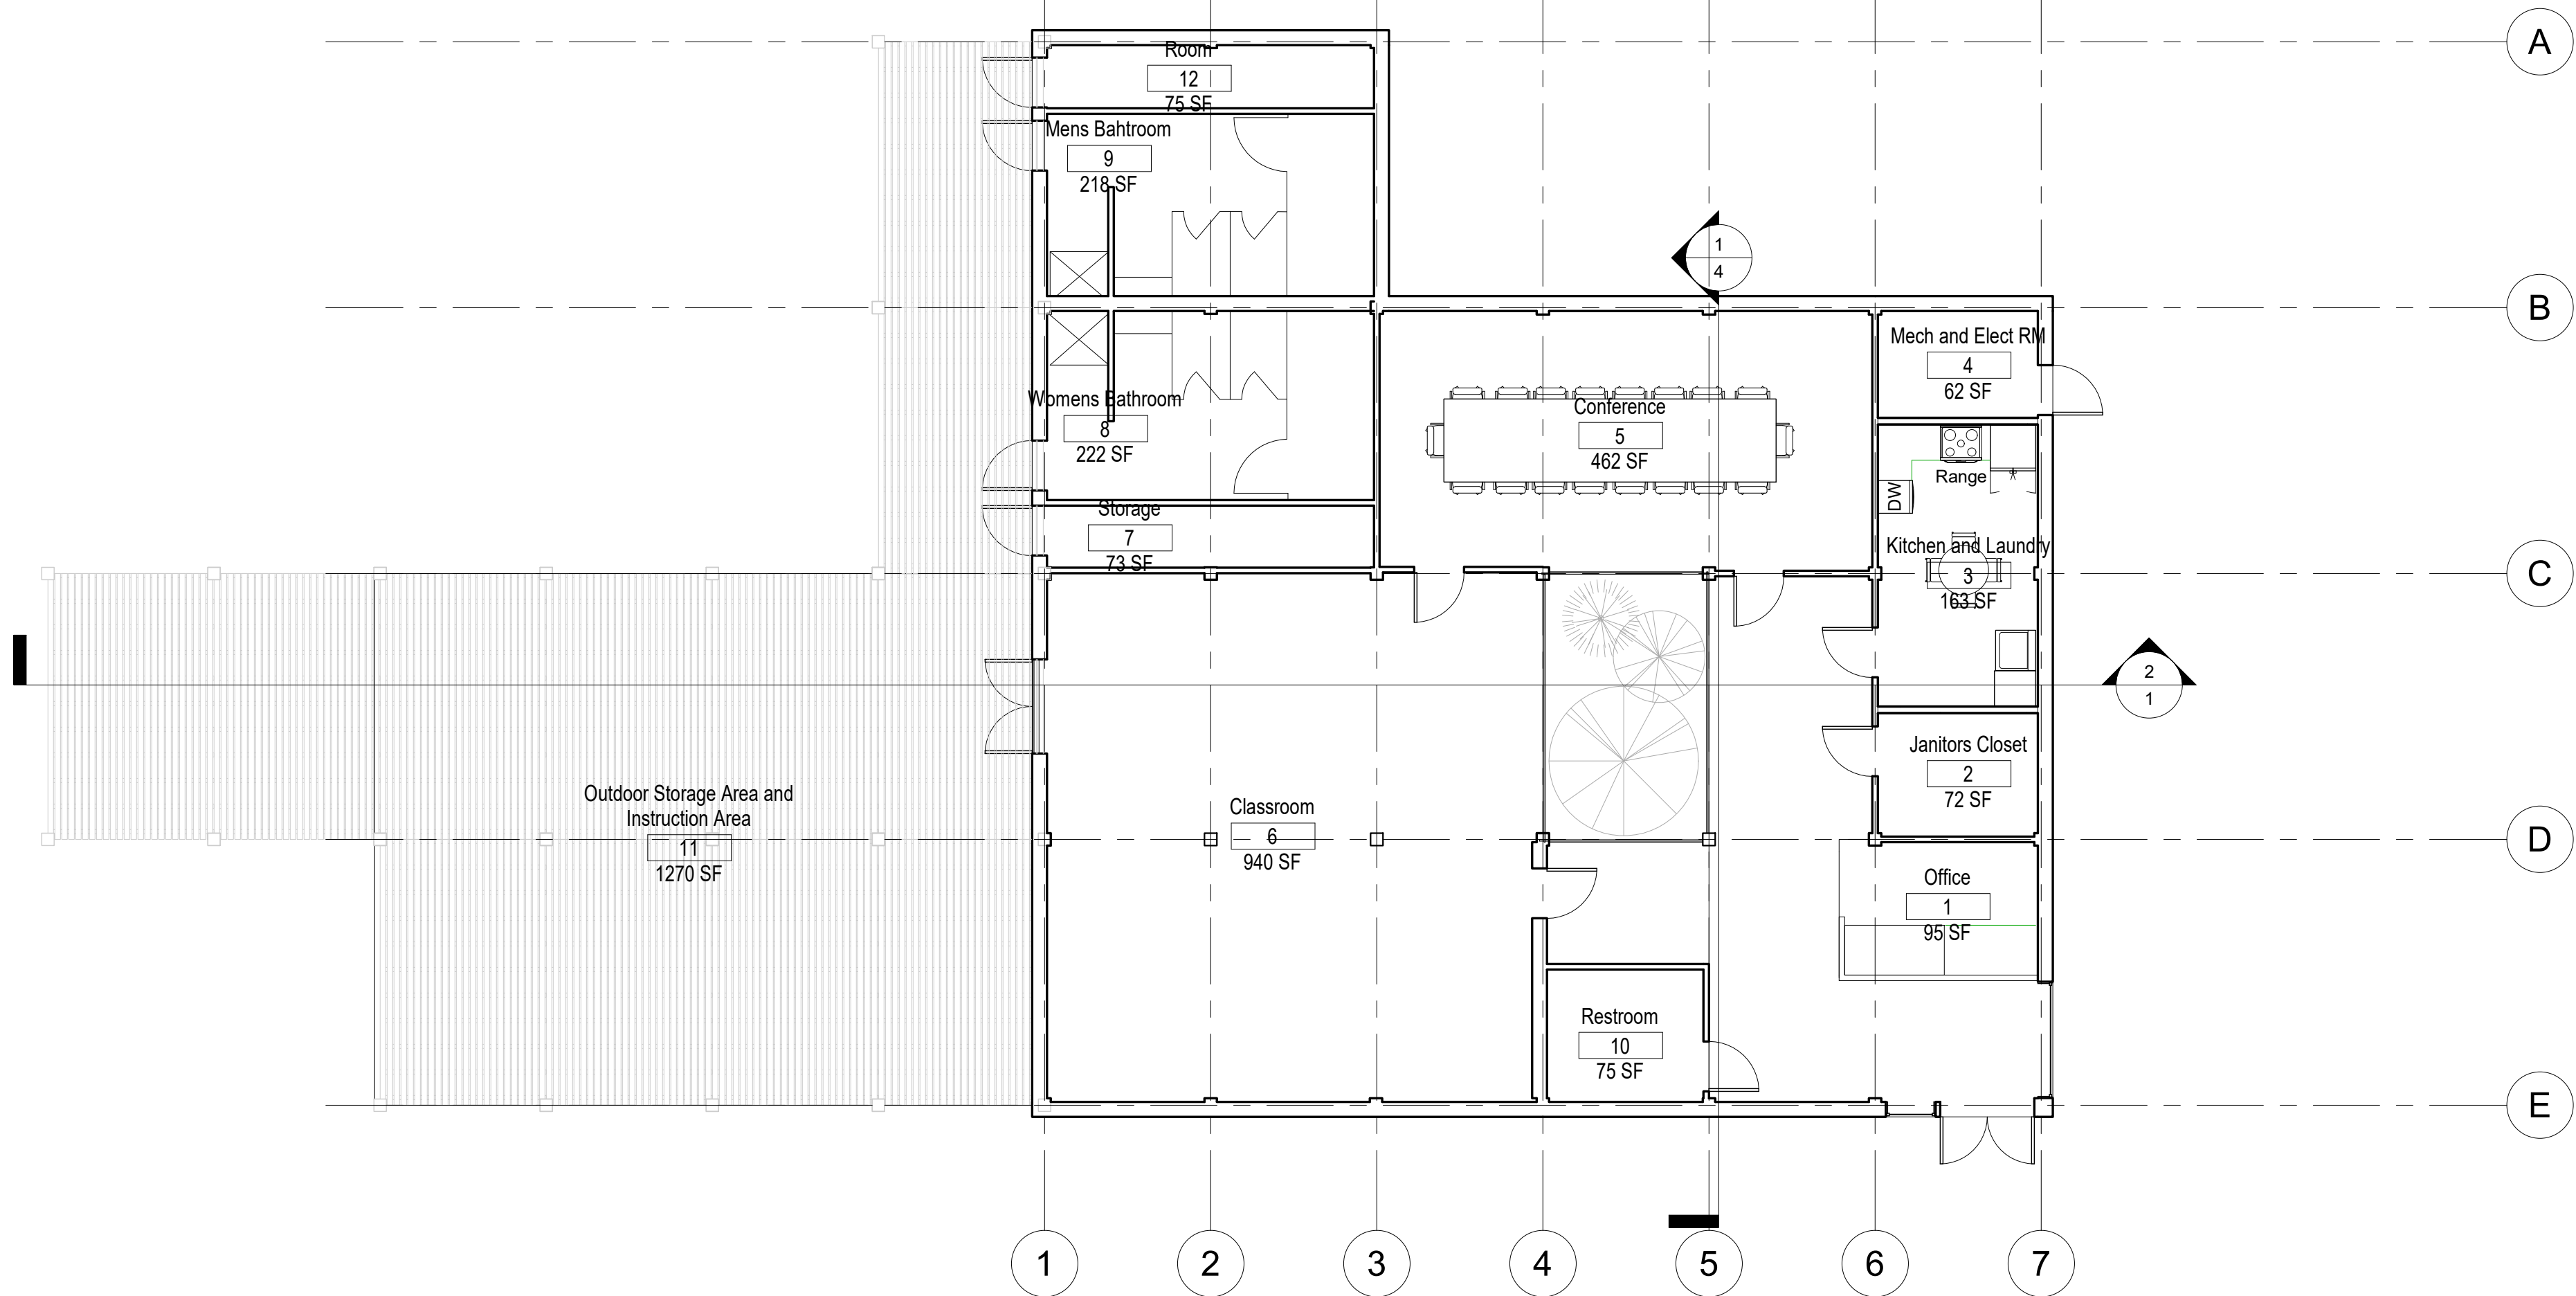

3 Furniture Plan
1/8" = 1'-0"